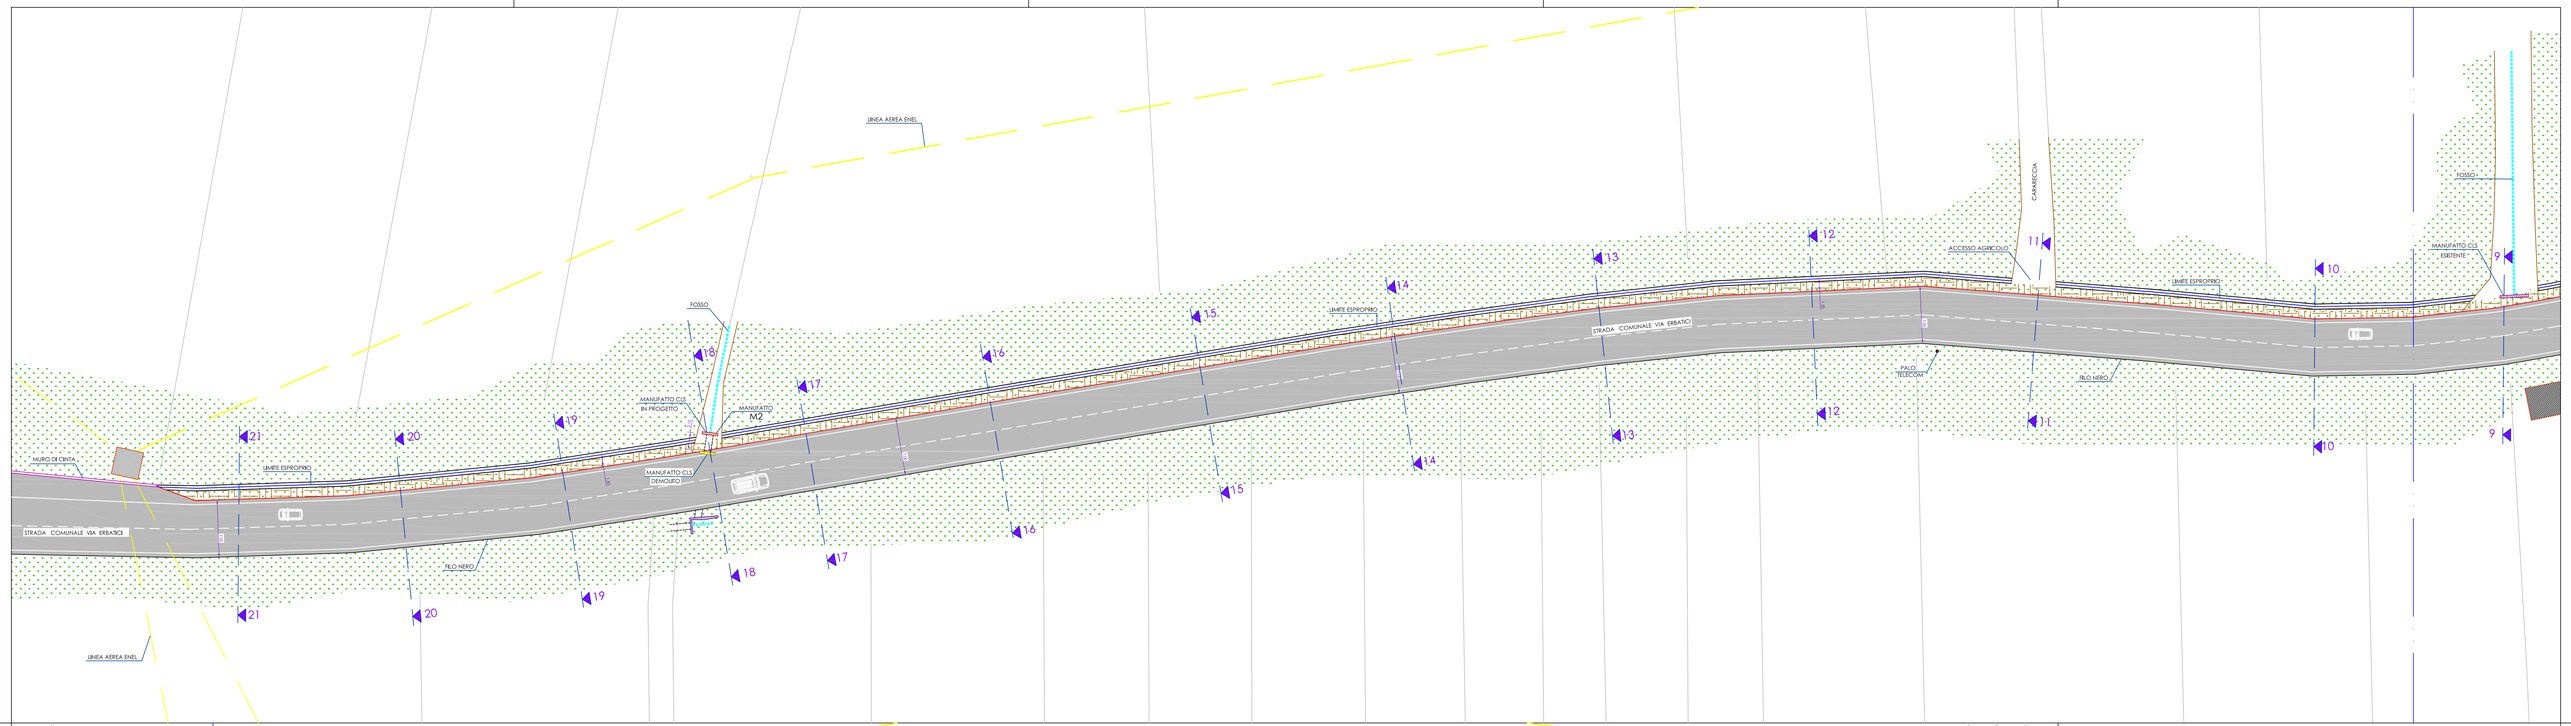

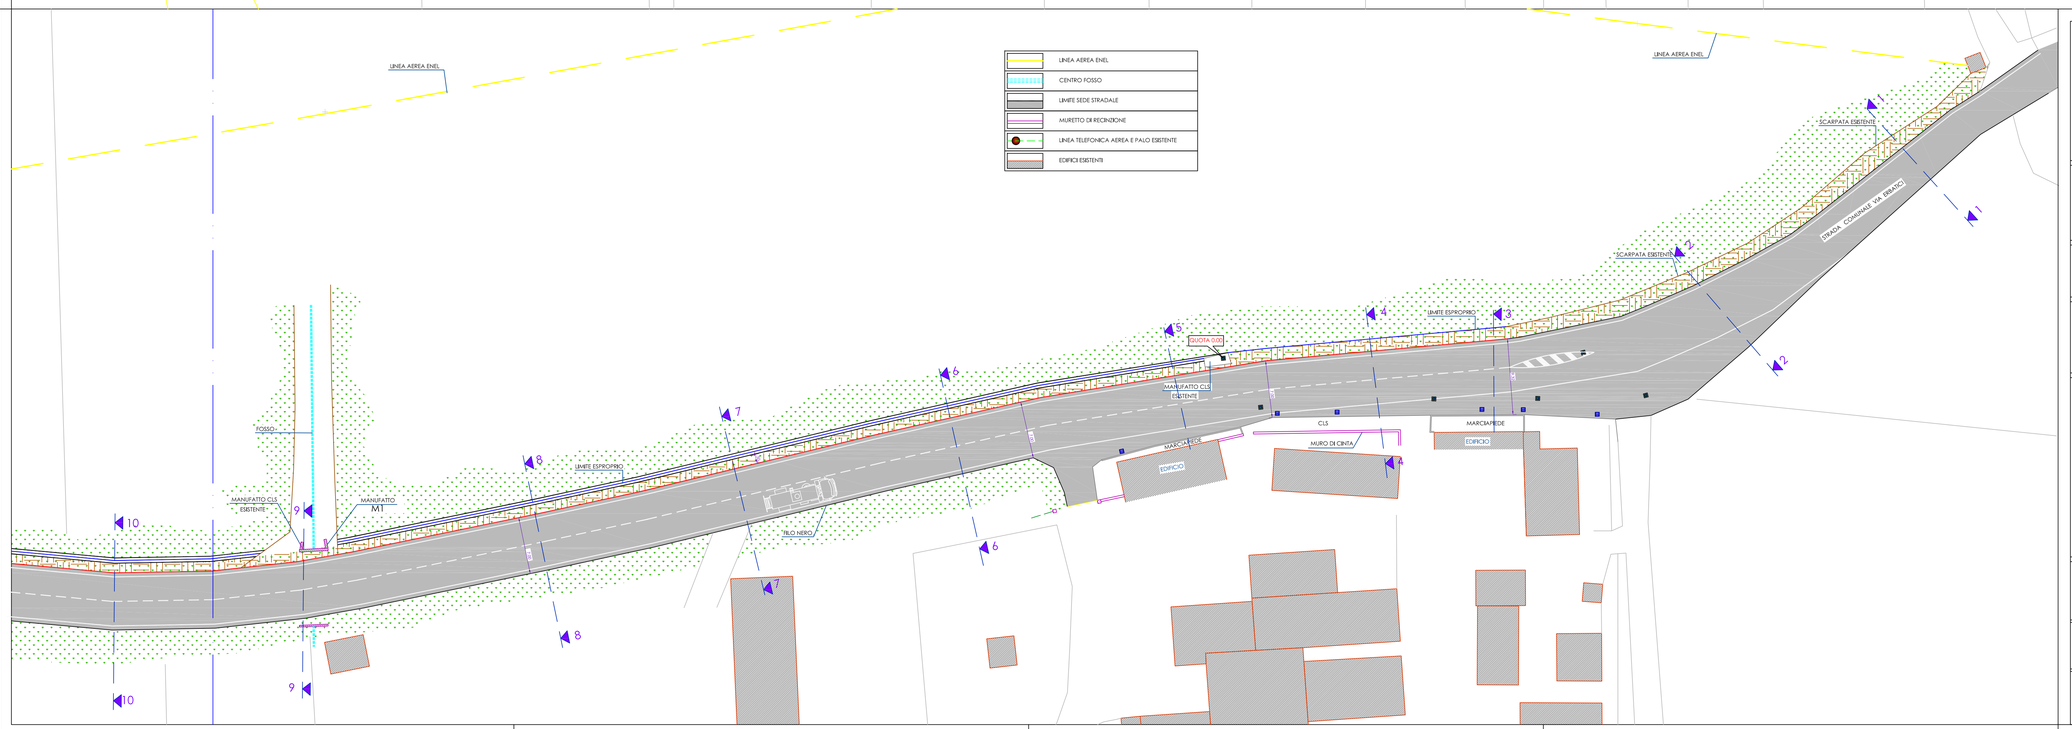

UNIONE CAMPOSPINOSO ALBAREDO

PROVINCIA DI PAVIA

Oggetto : Interventi di riqualificazione e adeguamento viabilistico di un tratto di Via Erbatici in Comune di Campospinoso

Tavola di Progetto Adeguamento Sede Stradale

INQUADRAMENTO

DATA	SCALA	Il Presidente dell'Unione	Il Responsabile del servizio Tecnico
	1: 300		
TAVOLA	ORIENTAMENTO		
Tav. 04			