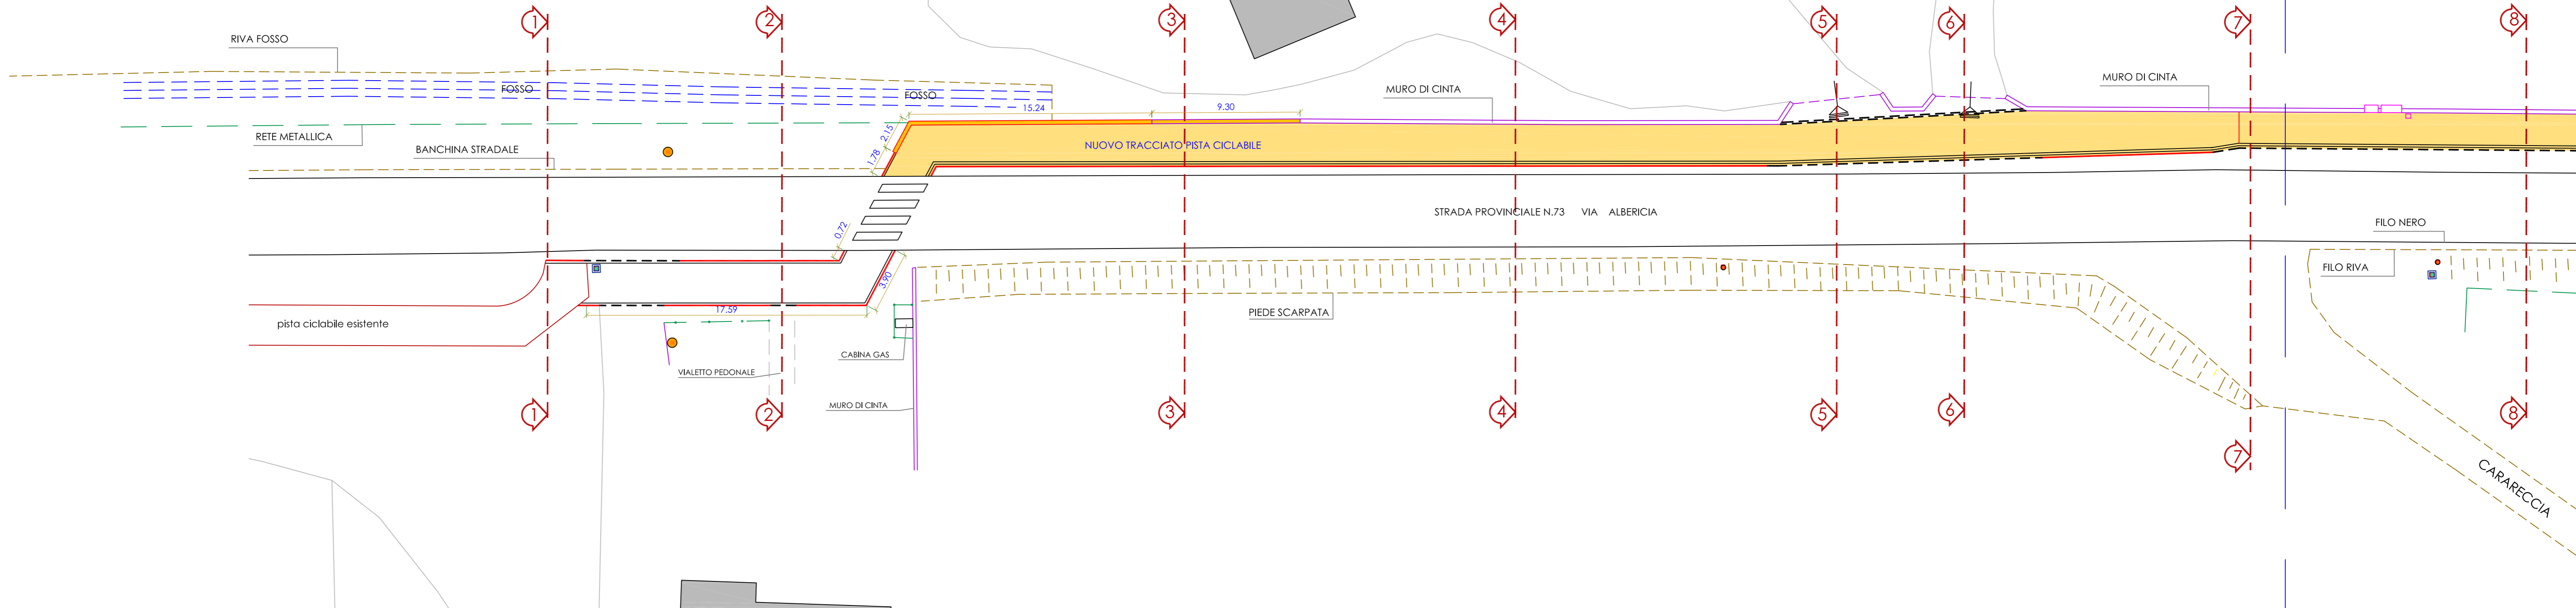


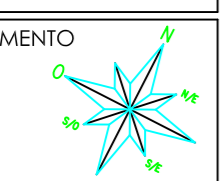


PLANIMETRIA GENERALE DI PROGETTO
SCALA 1 : 200



 UNIONE CAMPOSPINOSO ALBAREDO PROVINCIA DI PAVIA	
Oggetto : Interventi a favore della viabilità ciclopedonale nel territorio dell'Unione Campospinoso Albaredo PROLUNGAMENTO PISTA CICLOPEDONALE IN VIA ALBERICIA	
Tavola di Progetto Prolungamento Pista Ciclabile	
INQUADRAMENTO 	
DATA	SCALA 1: 200
TAVOLA Tav. 03	ORIENTAMENTO 
Il Presidente dell'Unione Il Responsabile del servizio Tecnico	

